


Kreis: Konstanz Gemeinde: Ho
 Gemarkung: Kalkofen Flurstück - Nr:

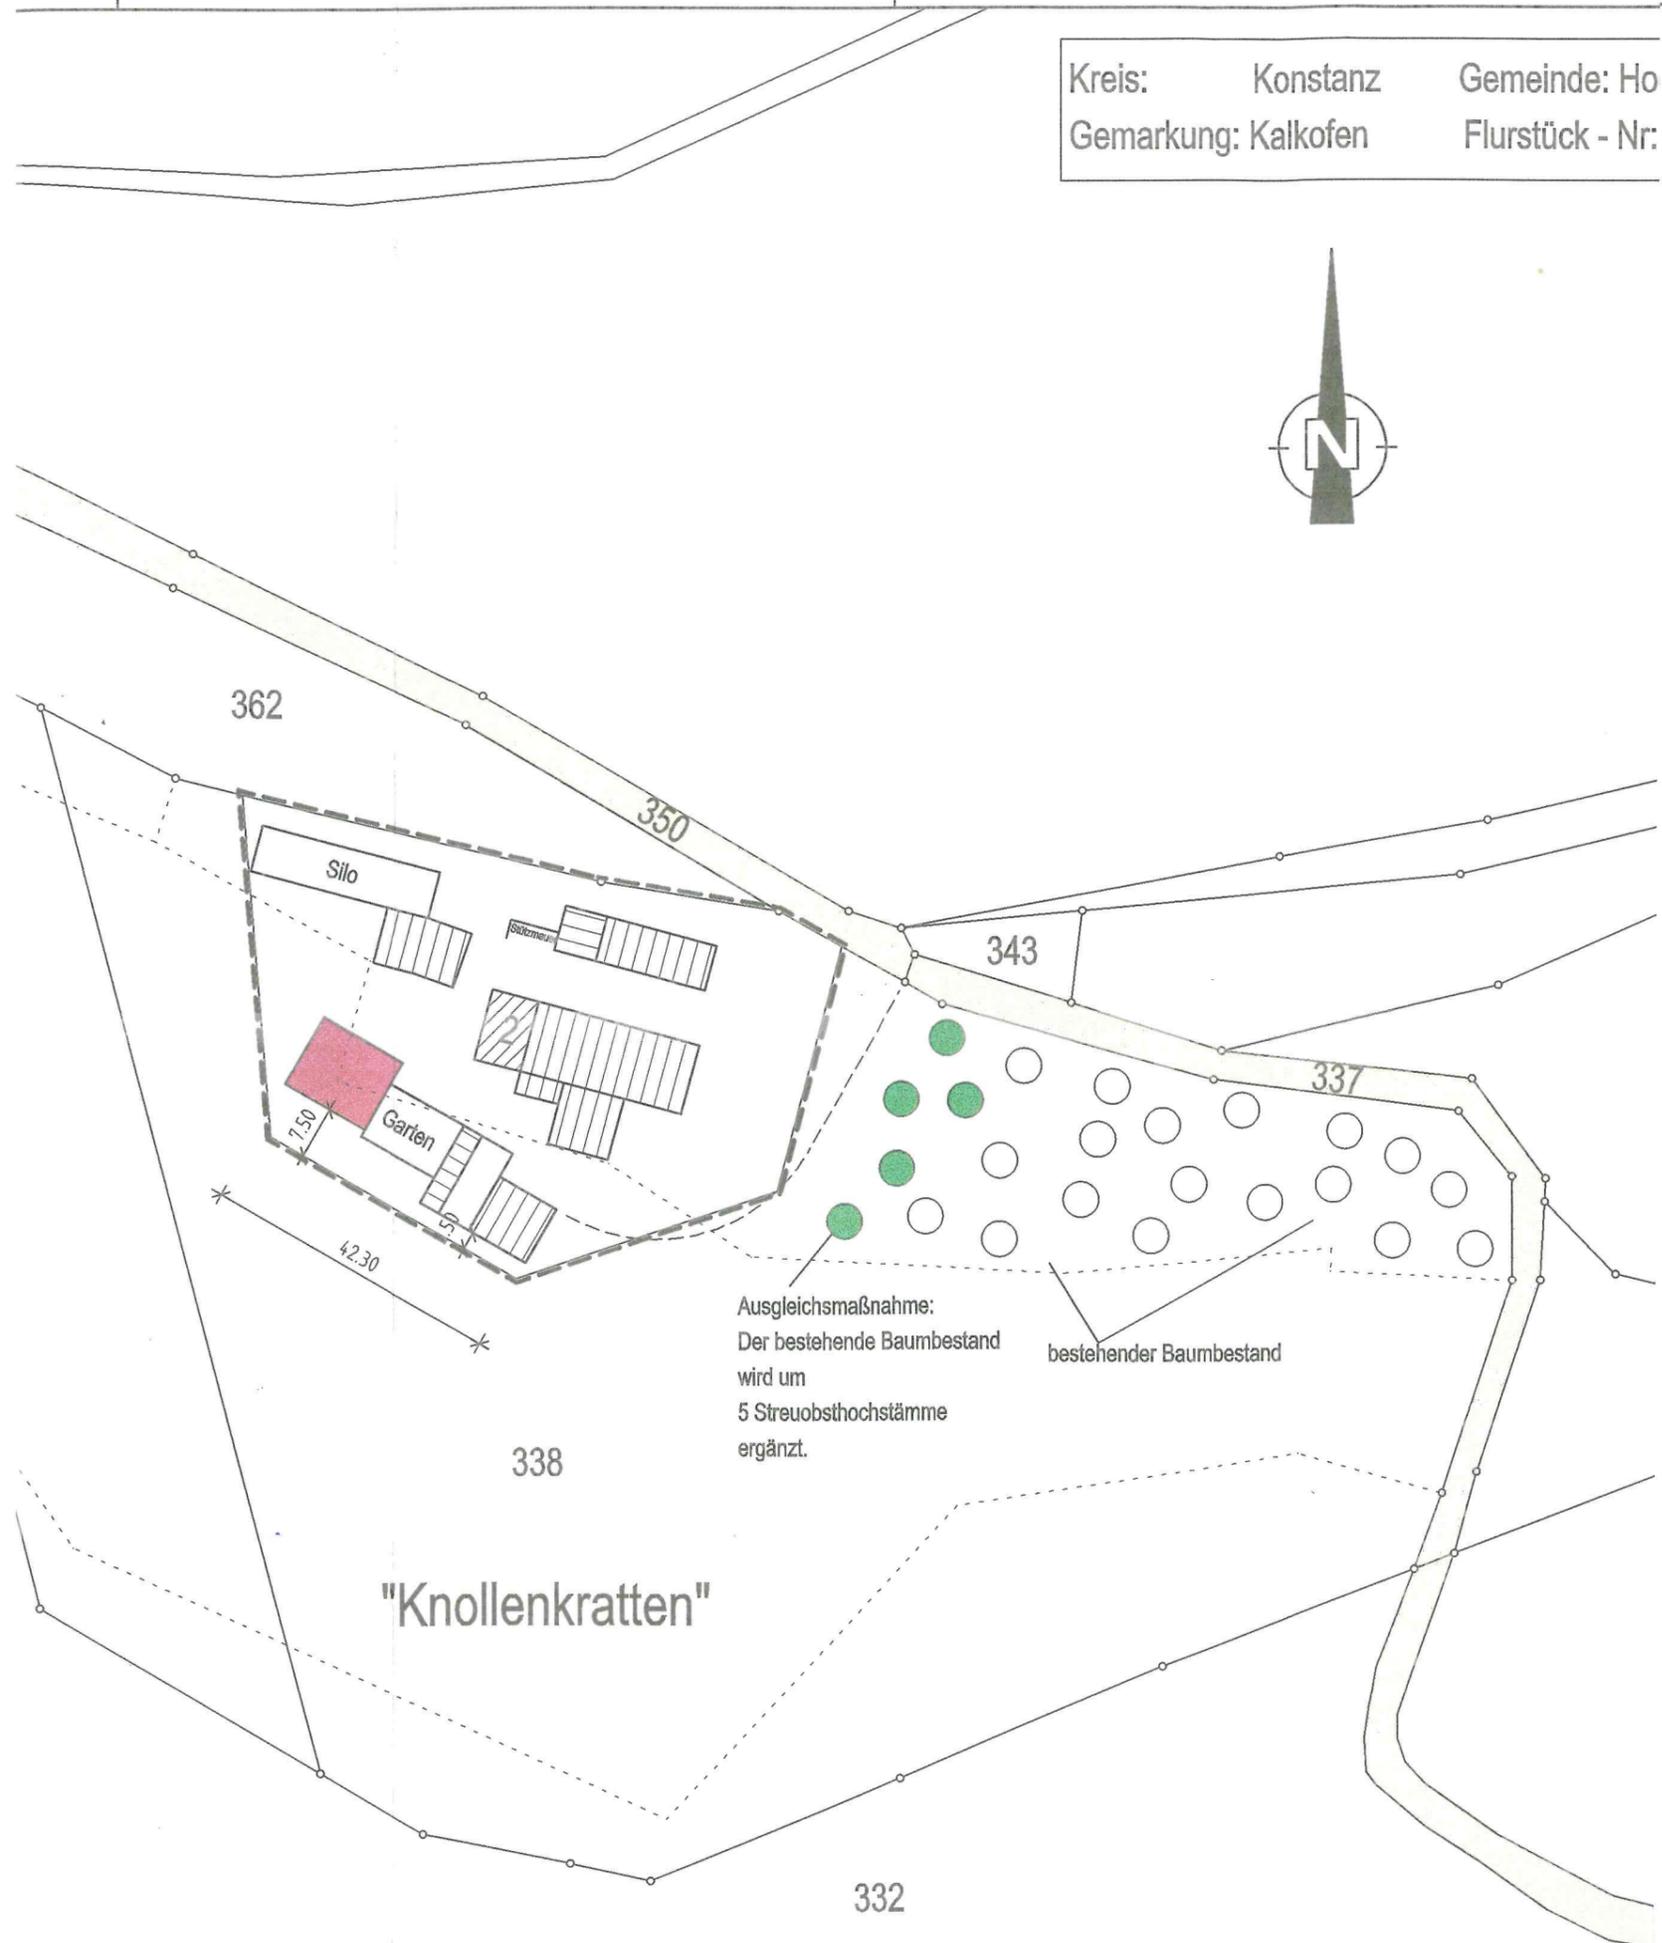

Ausgleichsmaßnahme:
 Der bestehende Baumbestand
 wird um
 5 Streuobsthochstämme
 ergänzt.

Planbearbeiter

Herdwangen-Schönach, 04.04.2005

Dipl.-Bauingenieur (FH)
 Willi Strobel
 Josef-Buchholz-Straße 2
 88634 Herdwangen-Schönach
 Tel. 0 75 52 / 68 08 Fax 42 14

Beteiligung der Bürger

nach § 3 ABS. 2 BAU-GB

am 25.02.2005

(Signature)
 (Bürgermeister)

Beschluß der Satzung

nach §§ 10 ABS. 1 & 35 ABS. 6

am 06.04.2005

(Signature)
 (Bürgermeister)

Aufstellungsbeschluß der Außenbereichssatzung

nach § 2 ABS. 1 BAU-GB

vom 15.12.2004

(Signature)
 (Bürgermeister)

Genehmigungsverfahren

nach § 10 ABS. 2 BAU-GB

am 03.06.2005

(Signature)
 (Bürgermeister)

Inkrafttreten der Außenbereichssatzung

nach § 10 ABS. 3 BAU-GB

Öffentliche Bekanntmachung

am 16.07.2005

durch Amtsblatt

(Signature)
 (Bürgermeister)

Anhörung Träger Öffentlicher Belange

nach § 4 ABS. 1 BAU-GB

am 11.02.2004

(Signature)
 (Bürgermeister)

Außenbereichssatzung: "Knollenkratten" M. 1:1000

Konstanz:

Rechtsverbindlich seit 16.07.2005