


GEMEINDE HOHENFELS - KREIS KONSTANZ

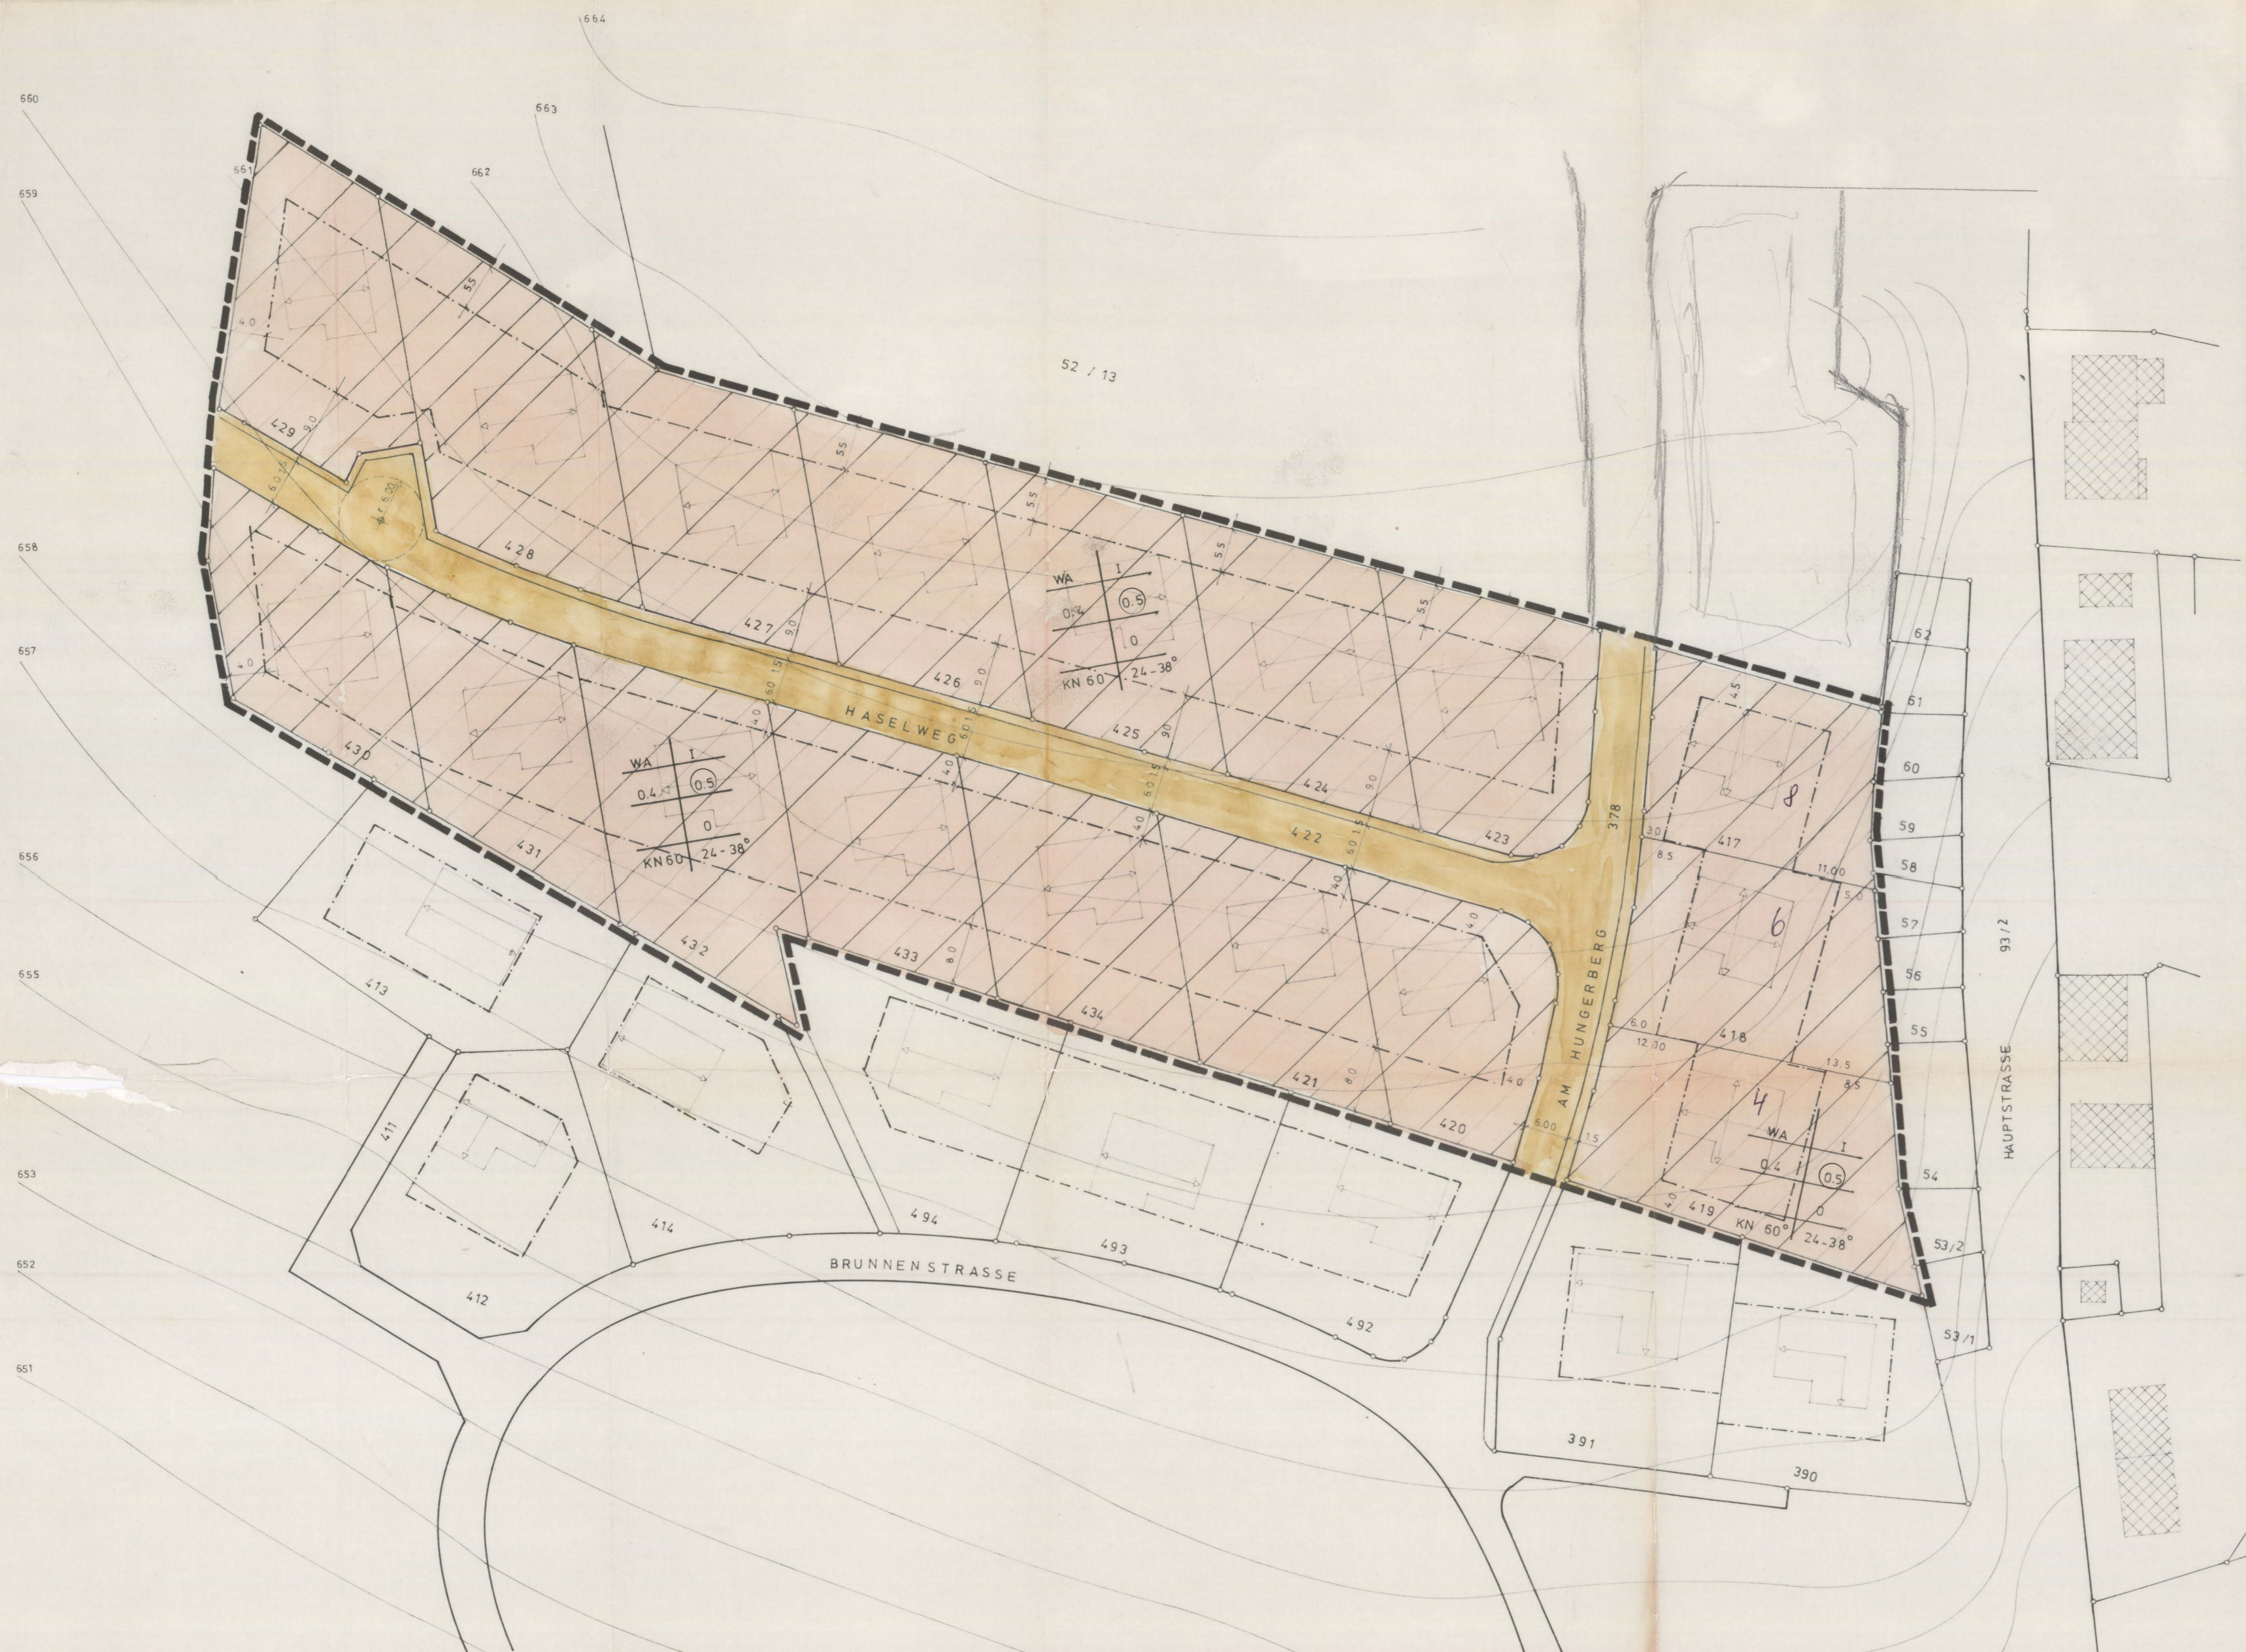


ZEICHENERKLÄRUNG

	VORHANDENE BEBAUUNG		HAUPTFRISTRICHTUNG											
	HÖHENLINIEN		ÖFF. GRÜNFLÄCHE											
	GRENZE DES RÄUMLICHEN GELTUNGSBEREICHES DES BEBAUUNGSPLANES	<table border="1"> <tr> <td>BAU GEBIET</td> <td>WA</td> <td>ZAHL DER VOLLGESCH. I</td> </tr> <tr> <td>GRUNDFL. ZAHL 04</td> <td>0</td> <td>GE SCHOSSFL. ZAHL 05</td> </tr> <tr> <td></td> <td></td> <td>BAUWEISE OFFEN 0</td> </tr> <tr> <td>KNIESTÜCK 60 CM</td> <td></td> <td>DACHNEIGUNG 24-38°</td> </tr> </table>	BAU GEBIET	WA	ZAHL DER VOLLGESCH. I	GRUNDFL. ZAHL 04	0	GE SCHOSSFL. ZAHL 05			BAUWEISE OFFEN 0	KNIESTÜCK 60 CM		DACHNEIGUNG 24-38°
BAU GEBIET	WA	ZAHL DER VOLLGESCH. I												
GRUNDFL. ZAHL 04	0	GE SCHOSSFL. ZAHL 05												
		BAUWEISE OFFEN 0												
KNIESTÜCK 60 CM		DACHNEIGUNG 24-38°												
	BAUGRENZEN		ALGEM. WOHNGEBIET											
	BAULINIE		ÖFFENTL. VERKEHRSLÄCHE											
	GRUNDSTÜCKSGRENZEN													
	MIND. ABSTAND IN /M/ DER BAUGRENZLINIE ZUR GRUNDSTÜCKSGRENZE													

VERFAHRENSVERMERKE

- (A) DER GEMEINDERAT VON HOHENFELS HAT IN SEINER SITZUNG VOM *4. Okt. 1979* ... BESCHLOSSEN EINEN BEBAUUNGSPLAN IM SINNE § 30 B BAU G FÜR DAS GEBIET HUNGERBERG ORTSTEIL LIGGERSDORF AUFZUSTELLEN.
- HOHENFELS, DEN *4. Okt. 1979*
- (B) ORT UND DAUER DER ÖFFENTLICHEN AUSLEGUNG DES BEBAUUNGSPLANES MIT SEINER BEGRÜNDUNG, SOWIE DEM HINWEIS, DASS BEDENKEN UND ANREGUNGEN WÄHREND DER AUSLEGUNG VORGEBRACHT WERDEN KÖNNEN, WURDE AM *15. März 1980* ... DURCH AMTSBL. Nr. 17 ORTSÜBLICH BEKANT GEMACHT. DIE ÖFFENTLICHE AUSLEGUNG DES BEBAUUNGSPLANES MIT SEINER BEGRÜNDUNG ERFOLGTE IN DER ZEIT VON *24. März 1980* ... BIS *24. April 1980*.
- HOHENFELS, DEN *24. April 1980*
- (C) DER GEMEINDERAT HAT AM *24. Sep. 1980* ... GEMÄSS § 10 B BAU G DIESEN BEBAUUNGSPLAN ALS SATZUNG BESCHLOSSEN.
- HOHENFELS, DEN *24. Sep. 1980*
- (D) DIESER BEBAUUNGSPLAN IST NACH § 11 B BAUG MIT VERFÜGUNG VOM *7. Dez. 1983* ... VOM LANDRATSAMT KONSTANZ GENEHMIGT WORDEN.
- HOHENFELS, DEN *7. Dez. 1983*
- (E) DIE GENEHMIGUNG DIESER BEBAUUNGSPLANES, SOWIE DIE ÖFFENTLICHE AUSLEGUNG VOM *5. Jan. 1984* ... BIS ... WURDE GEMÄSS § 12 B BAU G AM *5. Jan. 1984* ... ORTSÜBLICH BEKANT GEMACHT. MIT DER BEKANTMACHUNG IST DER BEBAUUNGSPLAN IN KRAFT GETRETEN.
- HOHENFELS, DEN *5. Jan. 1984*

BEBAUUNGSPLAN „HUNGERBERG II“ LIGGERSDORF

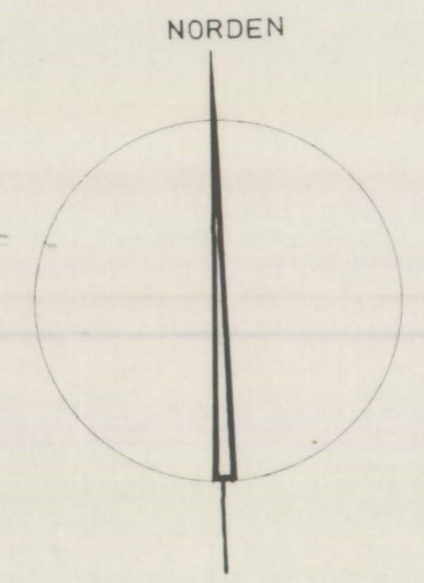

BEBAUUNGSPLAN „HUNGERBERG II“
HOHENFELS - LIGGERSDORF 1:500

LIGGERSDORF DEN *7.12.1979*
DIPL. ING. ARCHIT. EKT
G. v. KOENIGSMARCK
AM HUNGERBERG 2
HOHENFELS - LIGGERSDORF