

GEMEINDE HOHENFELS - KREIS KONSTANZ

VERFAHRENSVERMERKE

A/DER GEMEINDERAT VON HOHENFELS HAT IN SEINER SITZUNG VOM 21. März 1979 ...
 BESCHLOSSEN EINEN BEBAUUNGSPLAN IM SINNE § 30 B BAUG FÜR DAS GEBIET STEINBÜHL
 ORTSTEIL DEUTWANG AUFZUSTELLEN.

HOHENFELS, DEN 22. März 1979.



Muse

B/ORT UND DAUER DER ÖFFENTLICHEN AUSLEGUNG DES BEBAUUNGSPLANES MIT SEINER BE-
 GRÜNDUNG, SOWIE DEM HINWEIS, DASS BEDENKEN UND ANREGUNGEN WÄHREND DER AUS-
 LEGUNGSFRIST VORGEBRACHT WERDEN KÖNNEN, WURDE AM 26. Mai 79 ... DURCH AMTSBL. Nr. 21 ...
 ORTSÜBLICH BEKANTT GEMACHT. DIE ÖFFENTLICHE AUSLEGUNG DES BEBAUUNGSPLANES MIT SEINER
 BEGRÜNDUNG ERFOLGTE IN DER ZEIT VOM 4. Juni 79 ... BIS 4. Juli 79 ...

HOHENFELS, DEN 9. Juli 79.



Muse

C/DER GEMEINDERAT HAT AM 11. Juli 79 ... GEMÄSS § 10 B BAUG DIESEN BEBAUUNGSPLAN
 ALS SATZUNG BESCHLOSSEN

HOHENFELS, DEN 12. Juli 79.



Muse

D/DIESER BEBAUUNGSPLAN IST NACH § 11 B BAUG MIT VERFÜGUNG VOM 10. August 1982 ...
 VOM LANDRATSAMT KONSTANZ GENEHMIGT WORDEN.

HOHENFELS, DEN 16. August 1982.




Muse

E/DIE GENEHMIGUNG DIESES BEBAUUNGSPLANES, SOWIE DIE ÖFFENTLICHE AUSLEGUNG VOM
21. August 1982 ... BIS ... WURDE GEMÄSS § 12 B BAUG AM
21. 8. 82 im Amtsblatt Nr. 33 ... ORTSÜBLICH BEKANTT GEMACHT. MIT DER BEKANTTMACHUNG IST
 DER BEBAUUNGSPLAN IN KRAFT GETRETEN.

HOHENFELS, DEN 20. August 1982.



Muse

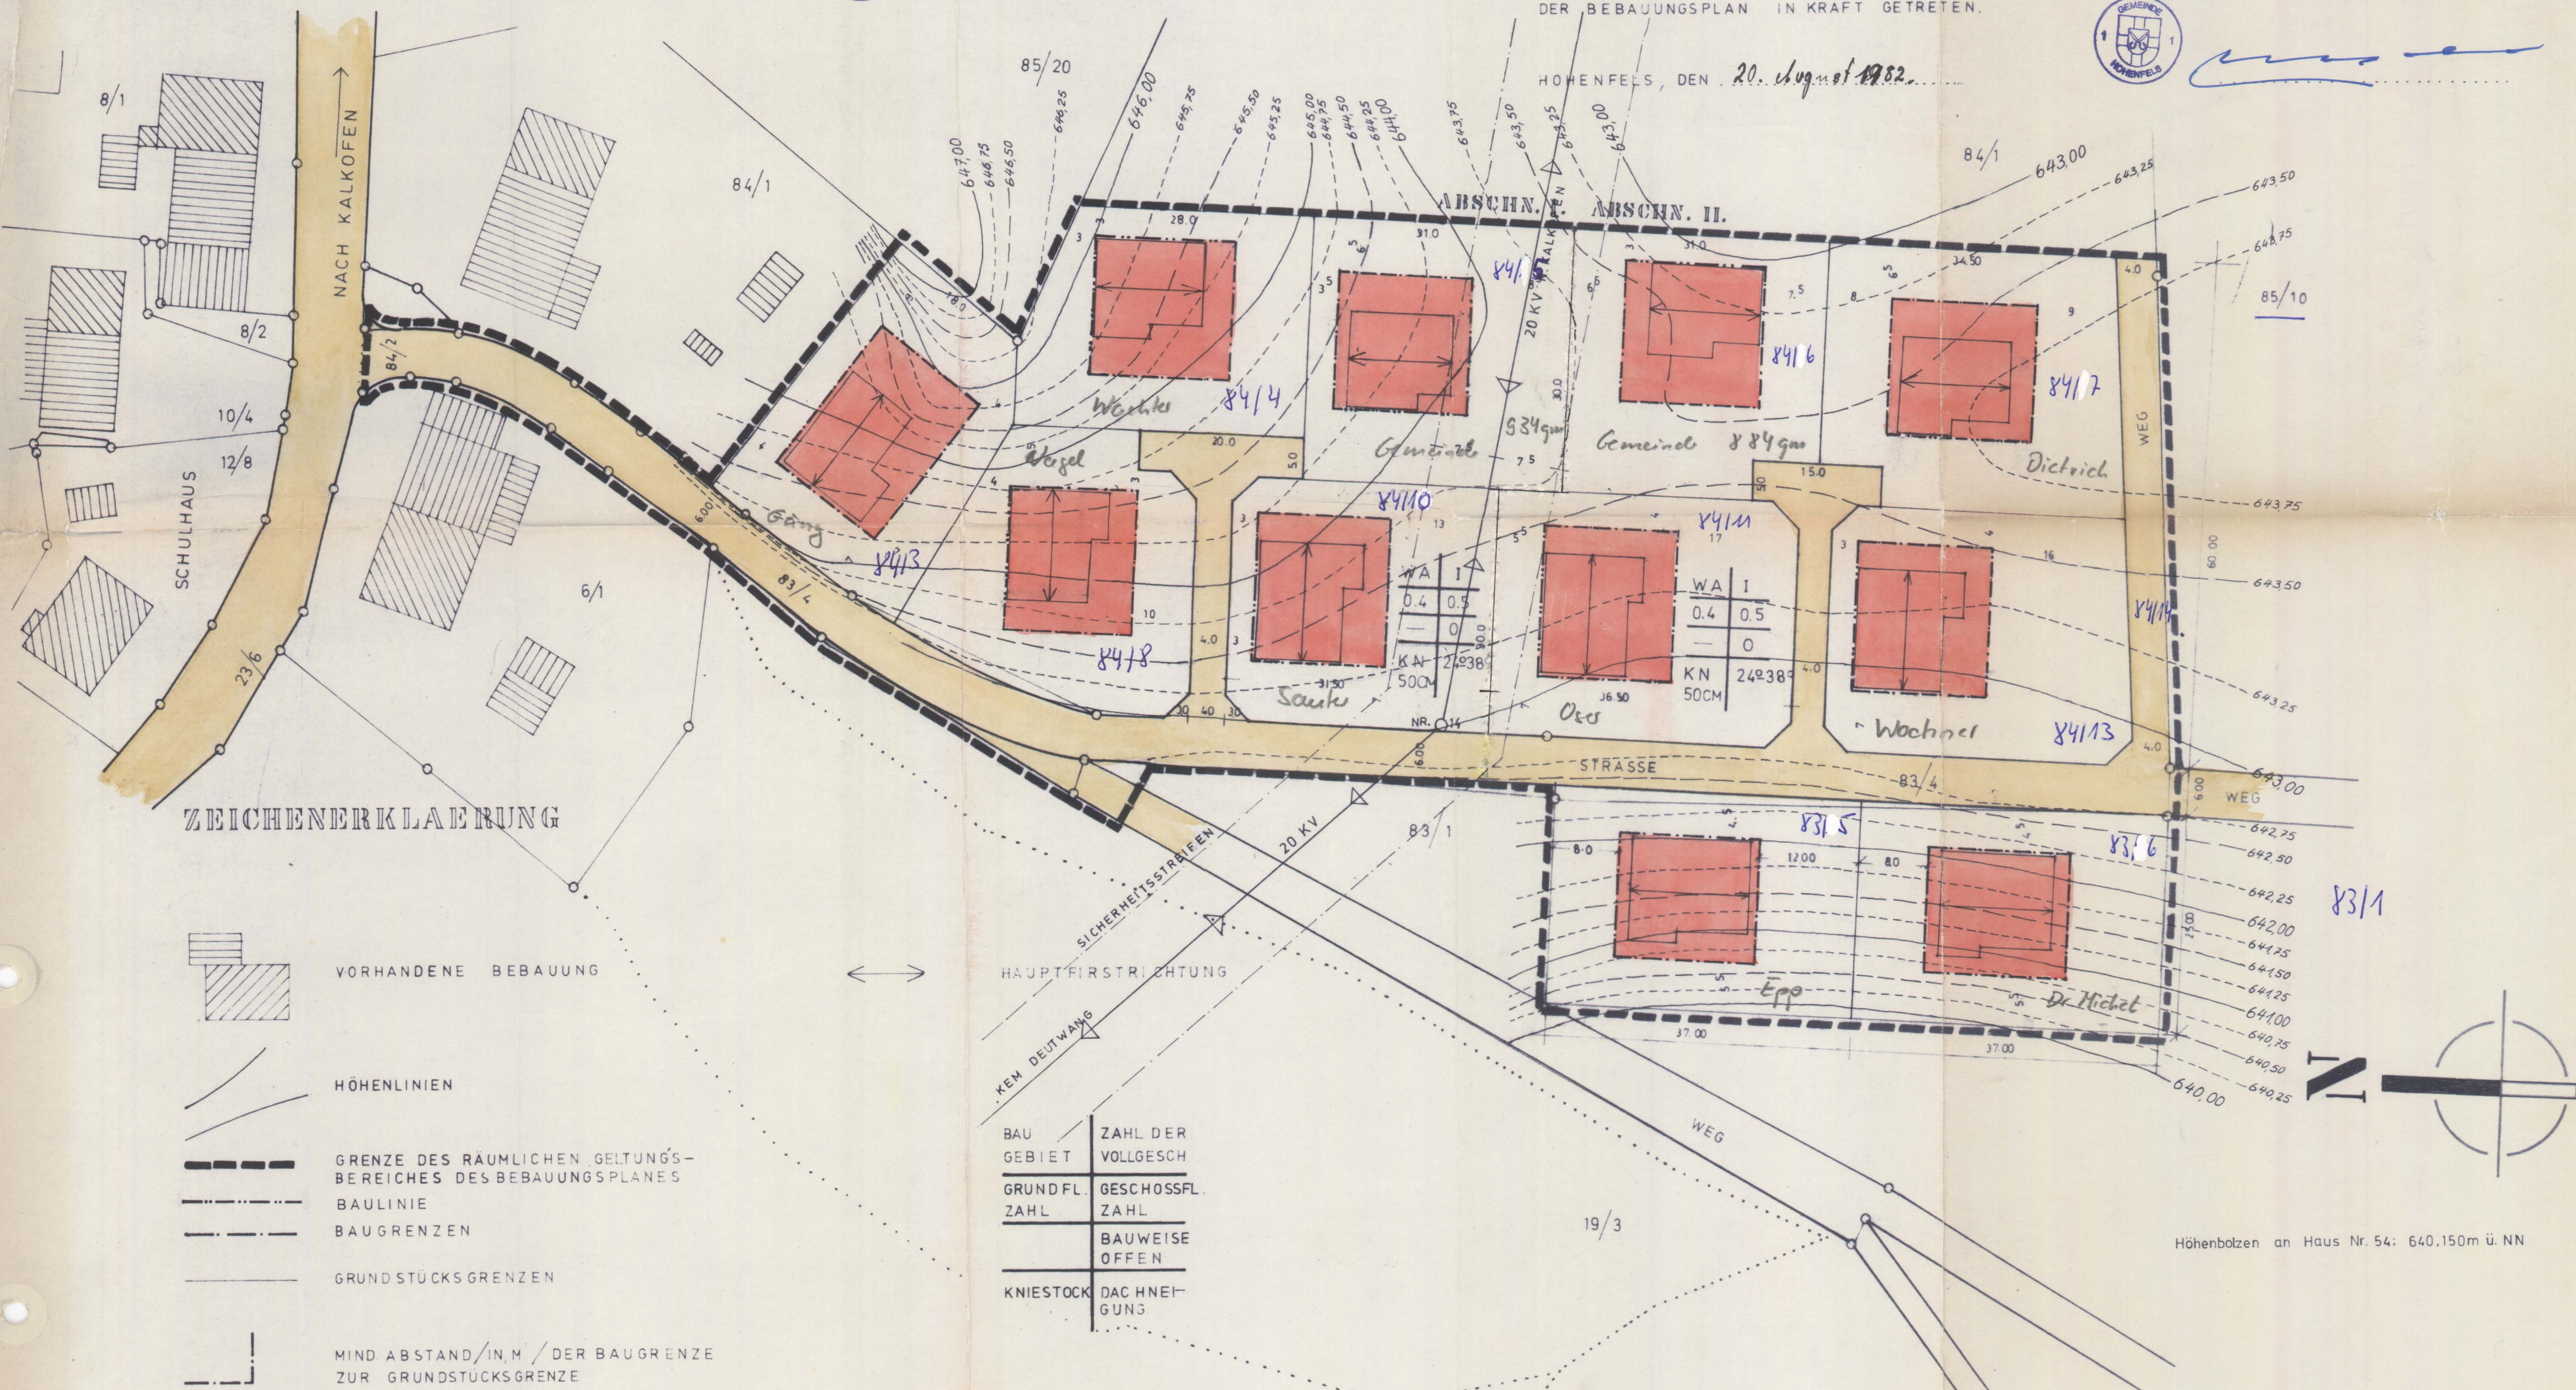

ZEICHENERKLÄRUNG

- VORHANDENE BEBAUUNG
- HÖHENLINIEN
- GRENZE DES RÄUMLICHEN GELTUNGS-
BEREICHES DES BEBAUUNGSPLANES
- BAULINIE
- BAUGRENZEN
- GRUNDSTÜCKSGRENZEN
- MIND ABSTAND / IN M / DER BAUGRENZE
ZUR GRUNDSTÜCKSGRENZE

BAU GEBIET	ZAHL DER VOLLGESCH.
GRUNDFL. ZAHL	GESCHOSSFL. ZAHL
	BAUWEISE OFFEN
KNIESTOCK	DACHNEI- GUNG

BEBAUUNGSPLAN „STEINBÜHL“ IN DEUTWANG

BEBAUUNGSPLAN „STEINBÜHL“ IN
DEUTWANG 1: 500

LIGGERSDORF
16. MÄRZ 1979

KREIS KONSTANZ
GEMEINDE HOHENFELS

DIPL. ING. STRNAD GRAF V.
KOENIGSMARCK
BRUNNENSTR. 16 A, LIGGERSDORF.

Höhenbolzen an Haus Nr. 54: 640.150m ü. NN