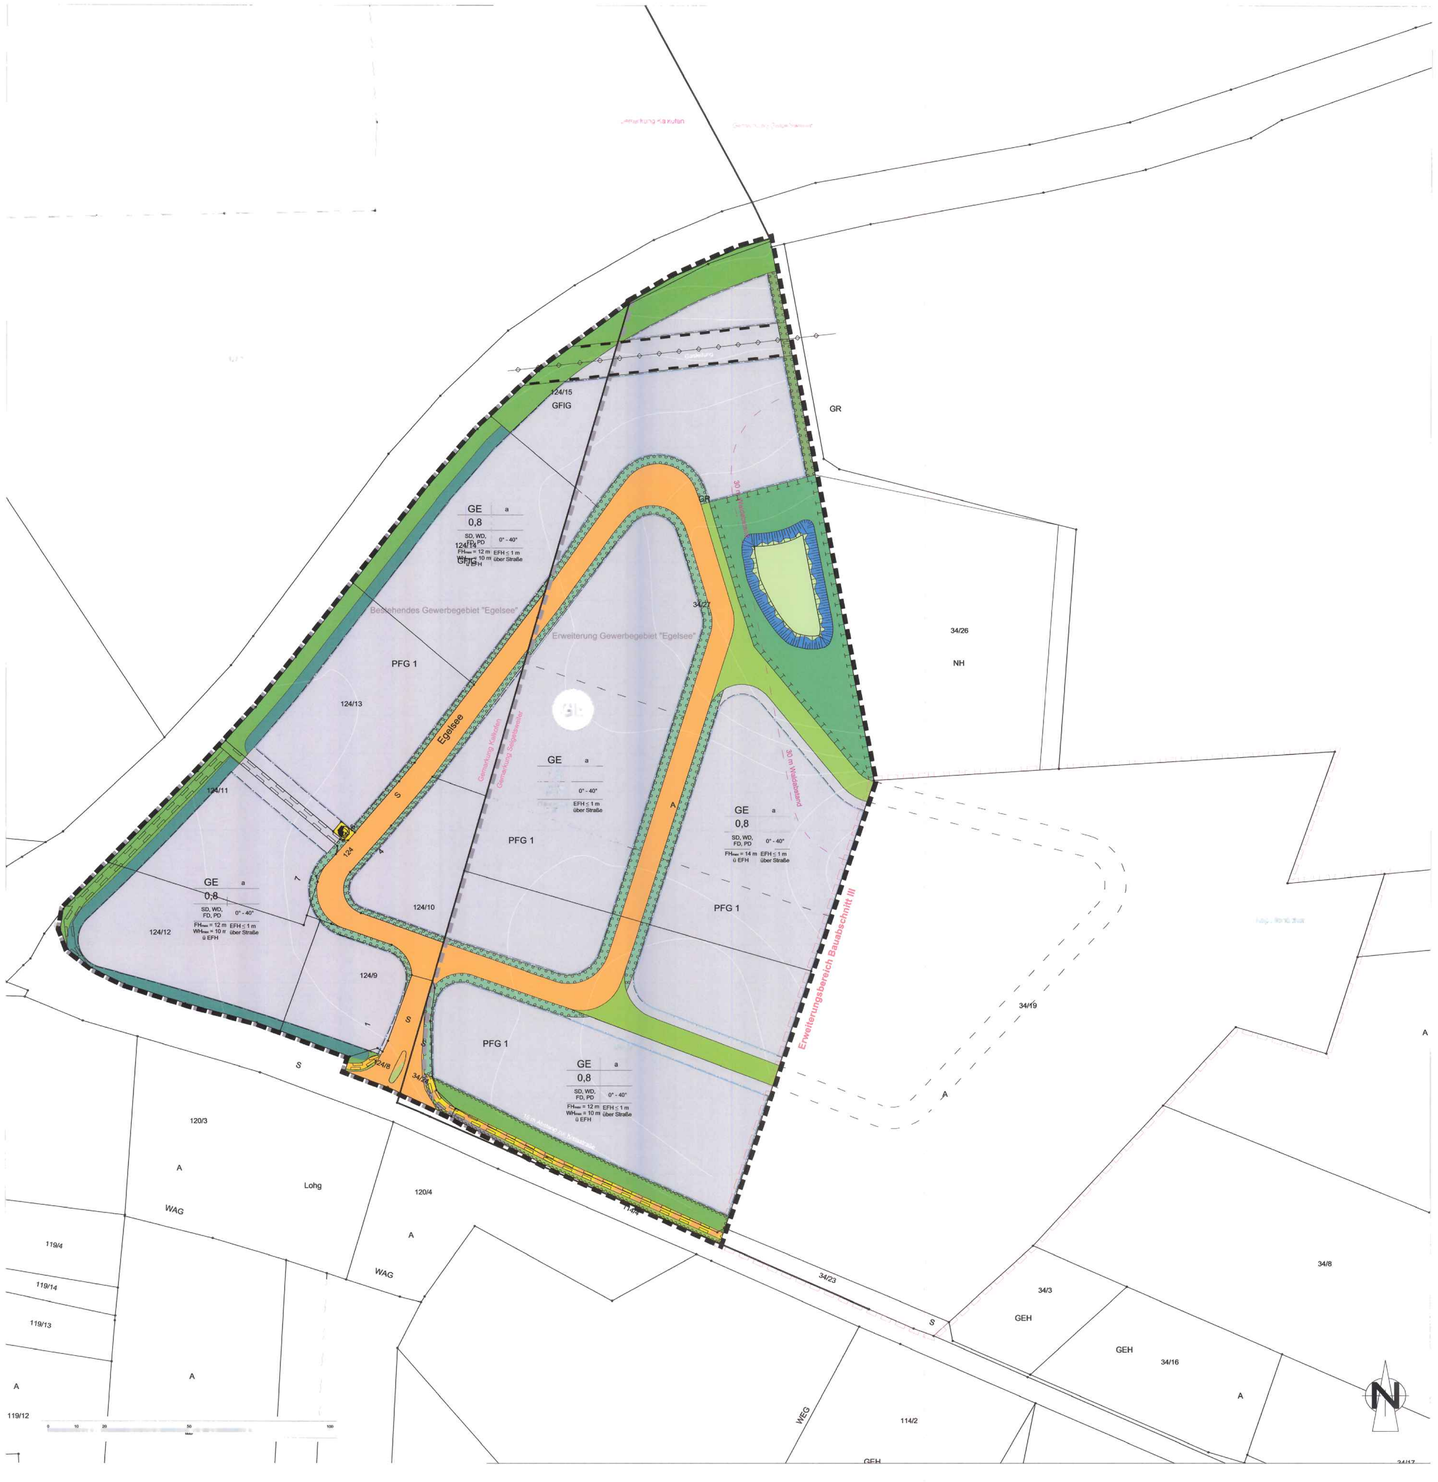

Erweiterung Kläranlage
Gemeinde Kalsdorf
Gemeinde Hohenfeld
124/15
GFIG
GR
GE
0,8
SD, WD, FD, PD
0° - 40°
FH≤ = 12 m
WH≤ = 10 m über Straße
EFH ≤ 1 m
Bestehendes Gewerbegebiet "Egelsee"
Erweiterung Gewerbegebiet "Egelsee"
PFG 1
124/13
Egelsee
124/11
124/12
124/10
124/9
124/8
34/27
34/26
NH
30 m Waldabstand
Erweiterungsbereich Baubeschnitt III
34/19
120/3
Lohg
120/4
WAG
119/4
119/14
119/13
119/12
34/23
34/3
GEH
34/16
34/8
WEG
114/2